


MUNICIPALIDAD DE CORDOBA

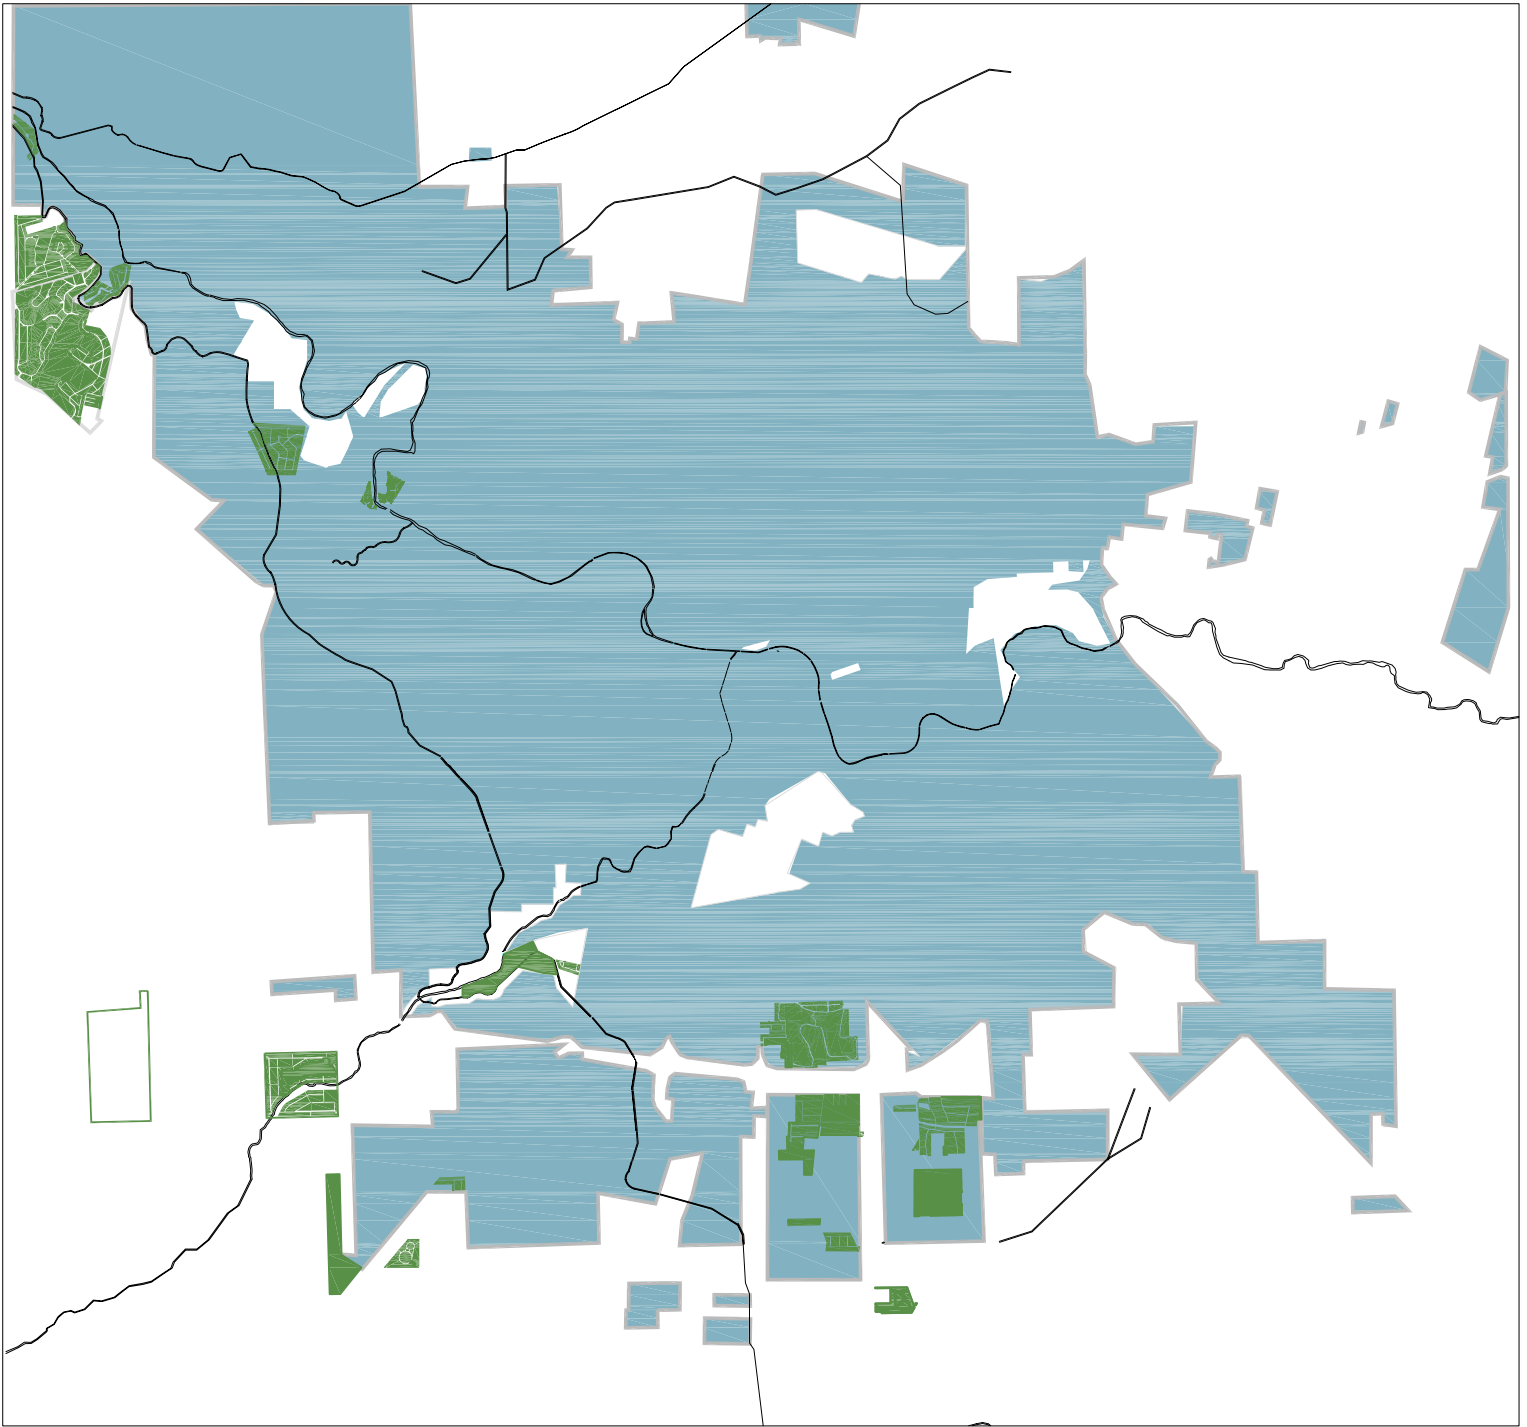

LOCALIZACION URBANIZACIONES RESIDENCIALES ESPECIALES (URE) AL AÑO 2007

REFERENCIAS

- ÁREA URBANIZABLE (SUP= 23177,57 ha)
- URBANIZACIONES RESIDENCIALES ESPECIALES

Dirección de Planeamiento Urbano
Municipalidad de Córdoba 2007